

## PRESUPUESTO PARTICIPATIVO 2025 PARA EJECUTAR EN 2026

Nombre de la propuesta: Construcción de Parque inclusivo multifuncional "Hunab Ku"  
Nombre de quien presente la propuesta:  
Comité Vecinal Supermanzana 206  
Zona: 6 Supermanzana: 206 C.P. 77519  
Correo electrónico:  
Numero de Contacto:  
CURP:



Símbolo de Hunab Ku  
recreado por José Argüelles

### Descripción de la propuesta:

*Del nombre:* *Hunab Ku* "Dios único" del monoteísmo de los mayas, representado por un cuadrado dentro de un círculo, un círculo dentro de un cuadrado. Los pobladores se refieren al área verde como "el parque de los círculos" proyecto de parque abandonado por la Constructora. Círculos dentro de un cuadrado

**Antecedentes:** La SM 205, 206, está compuesto de cerradas, con casas habitación y casas dúplex, por lo que contamos con una población aproximada de 600 familias, sumando a Paseos del Sol, con 1,000 familias, dando un total de 1600 familias beneficiadas, al día de hoy requerimos espacios de convivencia y recreación que fomenten el desarrollo de una comunidad, así como el fortalecimiento de la salud que permitan el desarrollo integral de nuestra población.

Denominación del inmueble: DONACION. SMZA 206 MZA 048 LT 001 AREA VERDE, Vialidad: AV.149, Nombre del asentamiento: FRACCIONAMIENTO LOS LAGOS AV. 149 Y CALLE LAGO ONTARIO, Títulos por el que se acredite la propiedad o posesión del inmueble: 11,870, AREA: 2,725.50 M2, Adscripción responsable del inmueble: H. AYUNTAMIENTO DE BENITO JUAREZ.

Este terreno actualmente se encuentra en abandono, con maleza y basura, un terreno desaprovechado que por la naturaleza del diseño del proyecto del conjunto habitacional se han convertido en zonas de riesgo ante los eventos de inseguridad de las que hemos sido víctimas por el abandono de estos predios.

**Justificación:** Quitar estos espacios a la delincuencia visibilizando esta área para darle un funcionamiento a actividades deportivas y de recreación familiar. Pedimos que el parque público incluya:

- Construcción de un parque recreativo con área de juegos infantiles (edad 6-12 años)
- Cancha de usos múltiples (Basquetbol, Voleibol)
- Cancha de fútbol soccer de tierra con pasto natural
- Rampas y pistas inclusivas para ejercicio y senderos amplios para caminatas.
- Ejercitadores para adultos.
- Bancas y mesas de concreto para esparcimiento familiar.
- Con instalación de luminarias led en puntos estratégicos que alumbren el parque.
- Delimitado o Bardeado del parque con maya y botes de basura
- Con banquetas, en principal avenida de acceso (Av. 149) y calle aledaña.


### Categorías:

- Recuperación de espacios públicos.
- Infraestructura rural y urbana.

**Conclusión:** Es importante mencionar, que este proyecto no beneficiará solo a quienes habitamos la supermanzana 205 y 206, tenemos colonias cercanas que necesitan estos espacios como son Paseos del Sol, Lagos, Colonia el Venado, Haciendas del Caribe, Colonia Calle Bodega, entre otras.

Un espacio lleno de vida, áreas verdes, juegos, para que más de 1 mil 600 personas disfruten, convivan y construyan comunidad, para que niñas, niños, jóvenes y familias enteras tengan un lugar seguro y digno para jugar: un espacio hecho con amor, para el bienestar de todas y todos.

Ubicación del proyecto en el mapa (Google maps): <https://maps.app.goo.gl/XCD4zHiSXvoN9jo77>

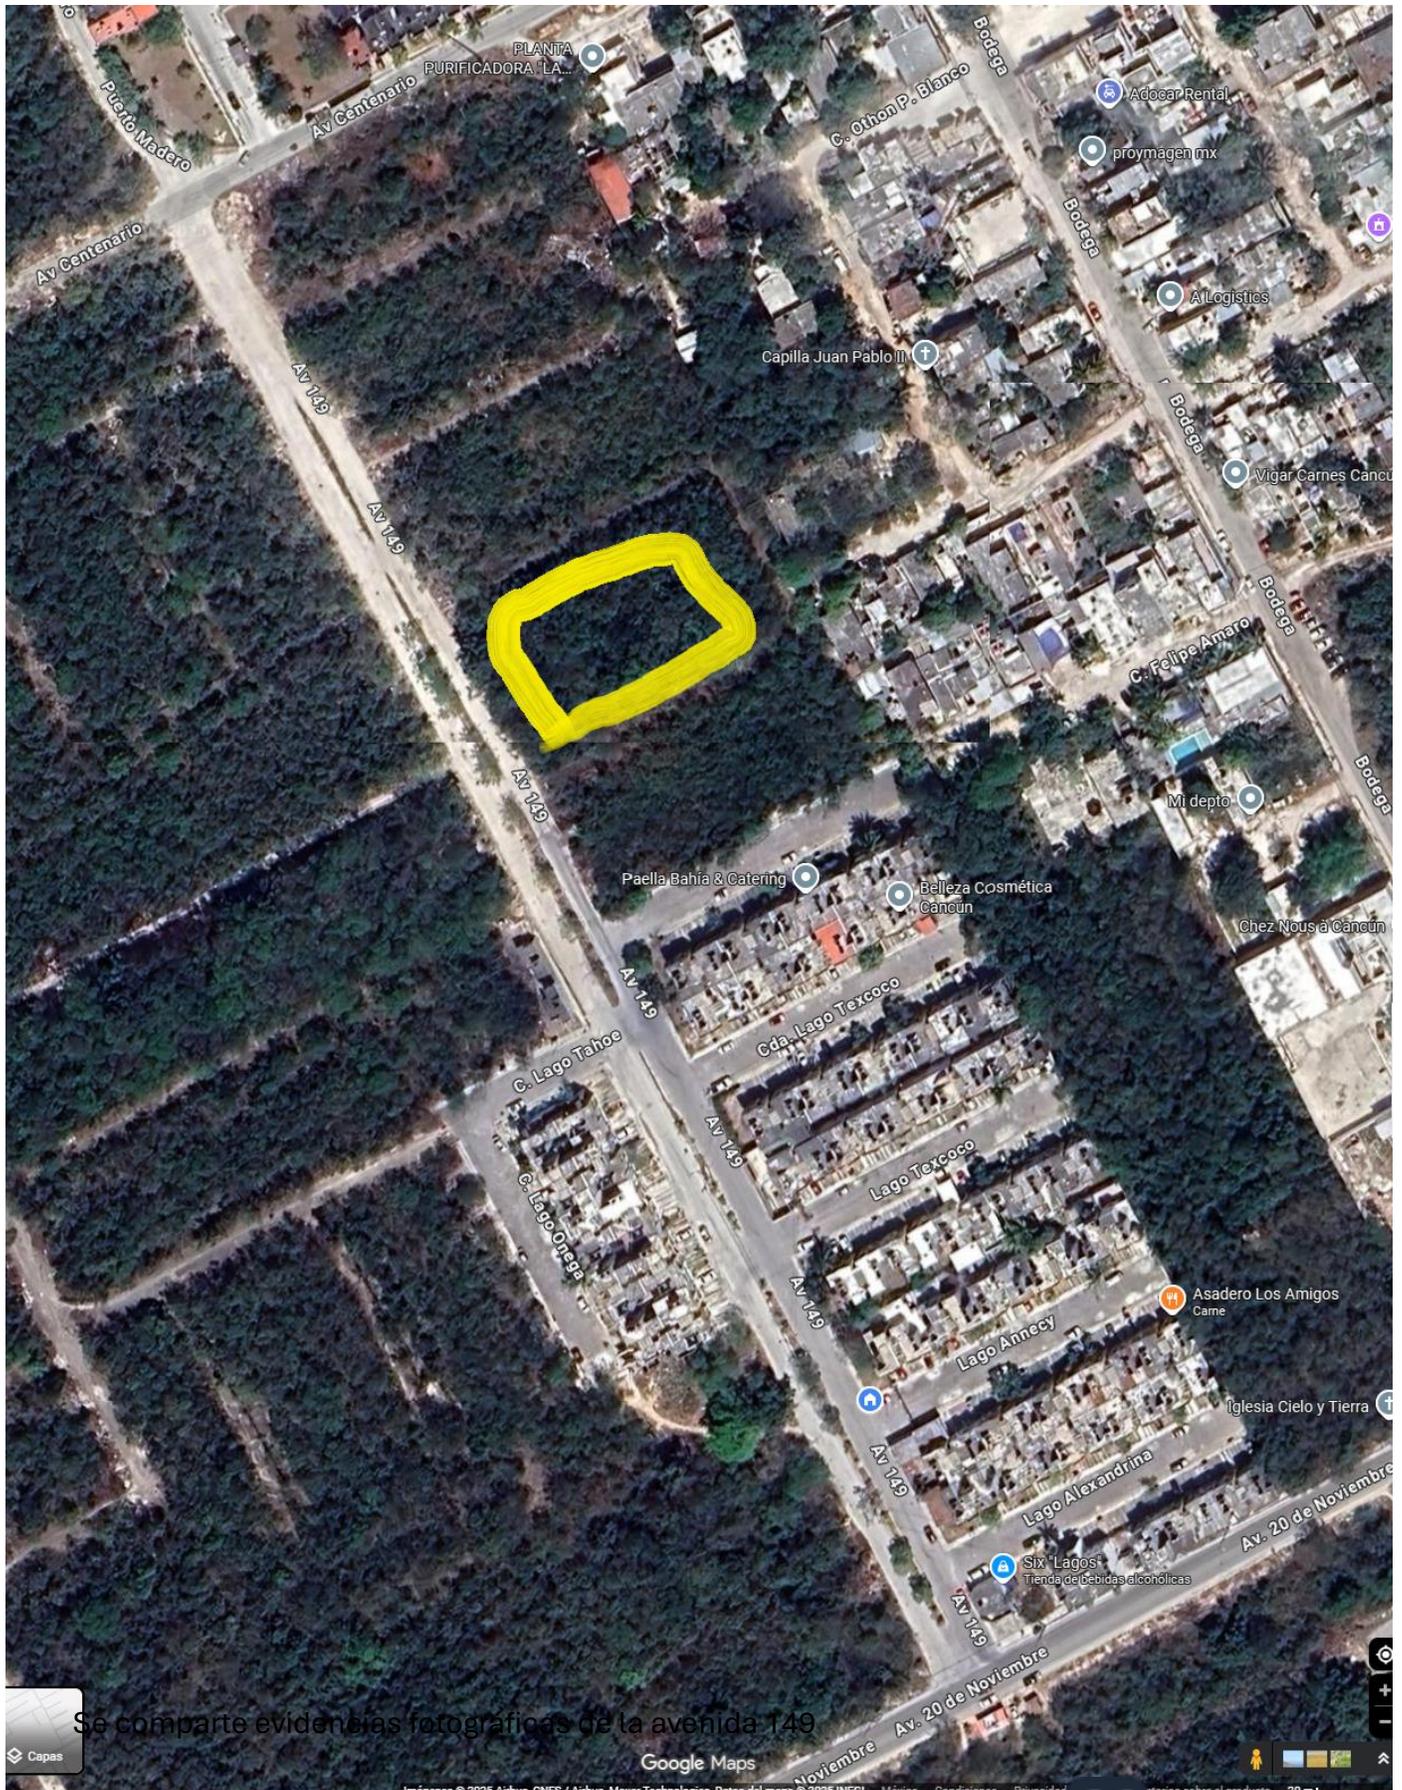

Se comparte evidencias fotográficas de la avenida 149



Google Maps

Imágenes © 2025 Airbus, CNES / Airbus, Maxar Technologies, Datos del mapa © 2025 INEGI México Condiciones Privacidad





Propuestas similares



AV. 149

AV. 149

AV. 149


AV. 149

PISTA INCLUSIVA

SENDEROS, ANDADORES

PISTA INCLUSIVA

1 RAMPAS INCLUSIVAS

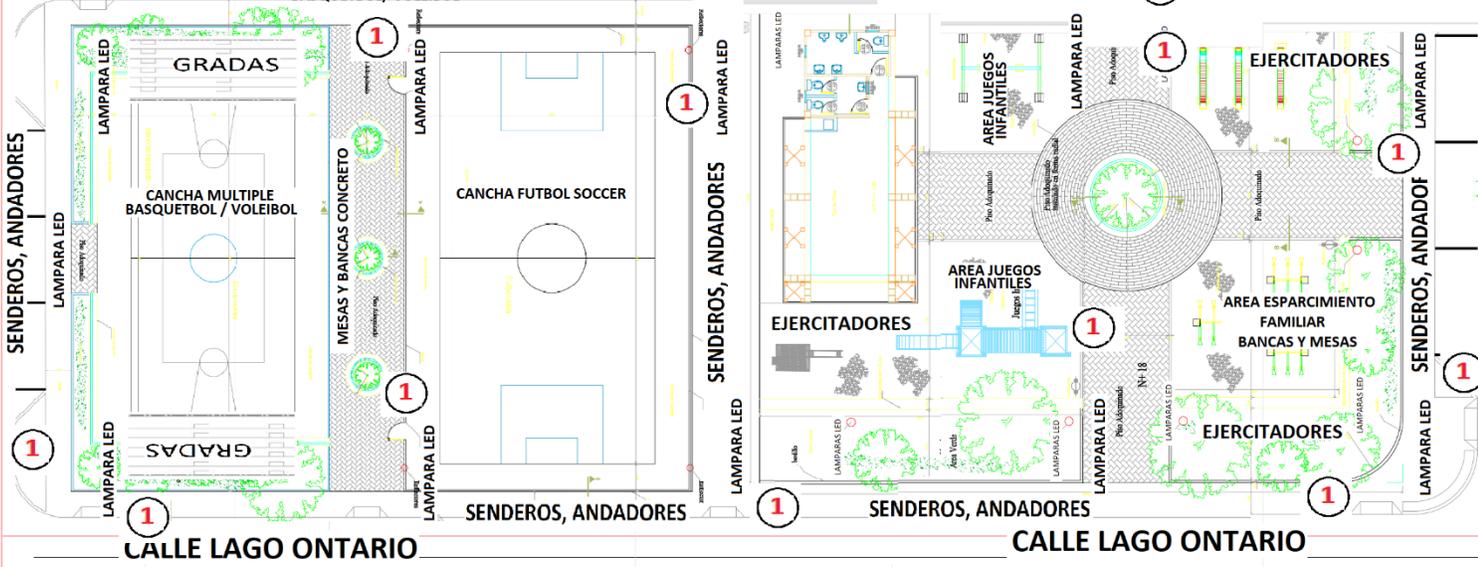

CALLE LAGO ONTARIO

CALLE LAGO ONTARIO

CALLE LAGO ONTARIO

# AREA VERDE


CALLE LAGO DIAN

CALLE LAGO DIAN

CALLE LAGO DIAN

## CASAS DUPLEX FRACCIONAMIENTO LAGOS

# SM 206

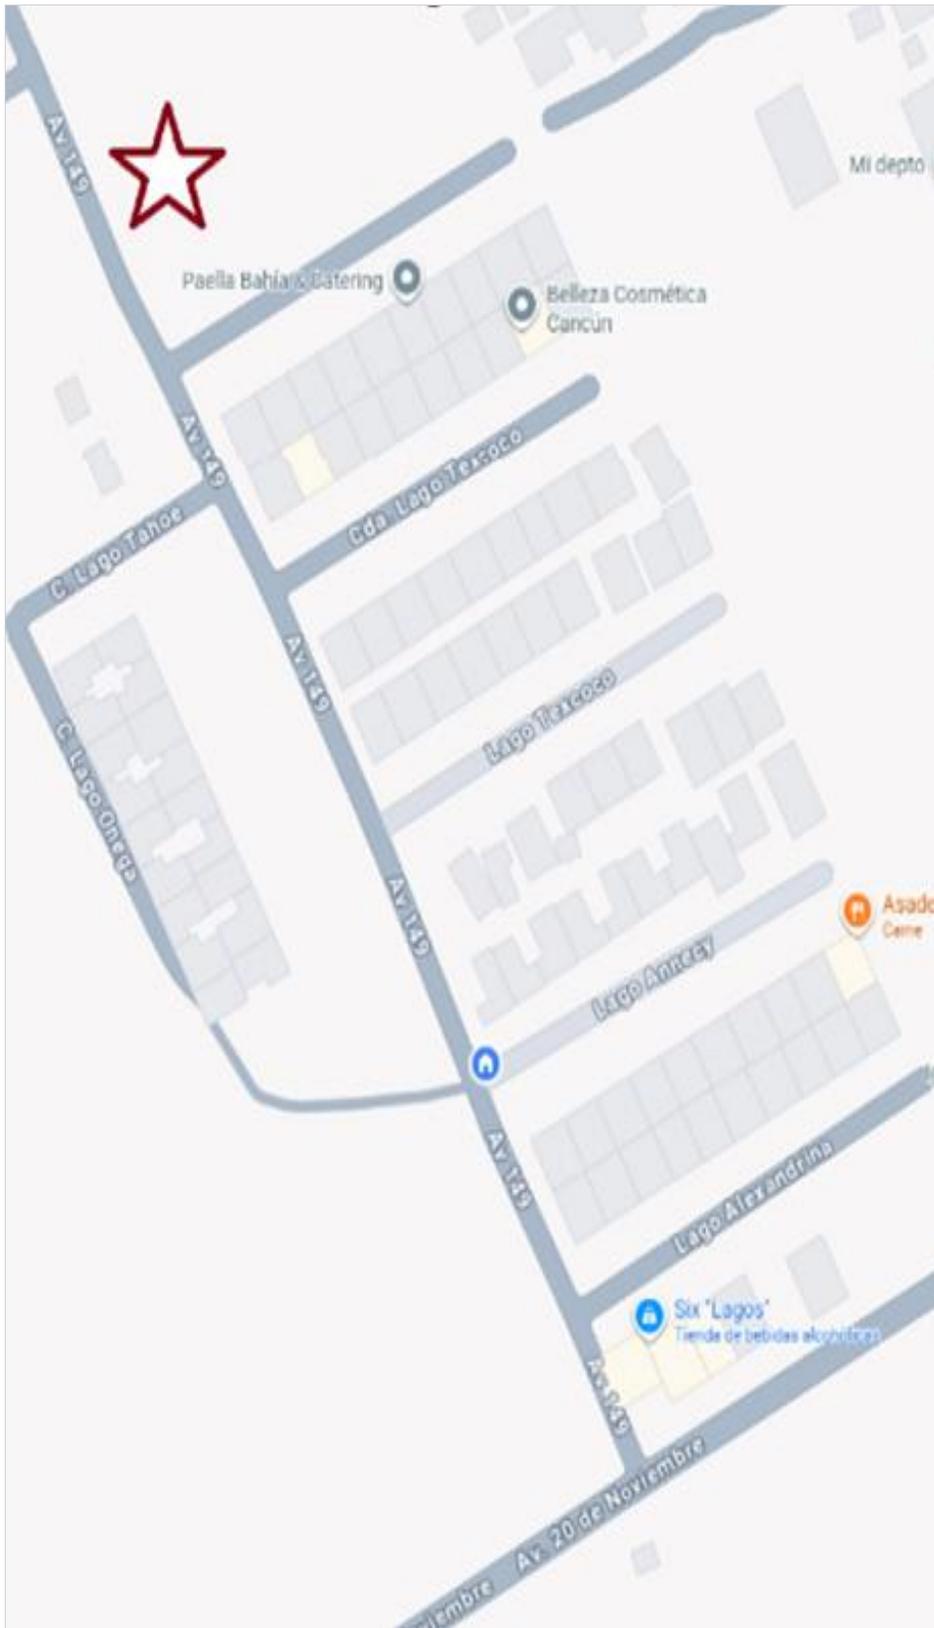

Atentamente,

Presidente Comité vecinal sector 206